


Alat ja tilavuudet  
 Kerrosala: 72.0 m<sup>2</sup>  
 Tilavuus : 172 m<sup>3</sup>  
 Paloluokka: 3

Rakennuksen väritys:  
 Vesikatto: Bitumihuopa musta  
 Ulkoseinät: Puu, punamulta

Mastojen säilytysteline teräsrakenteinen.

LEIKKAUS A:A 1:50

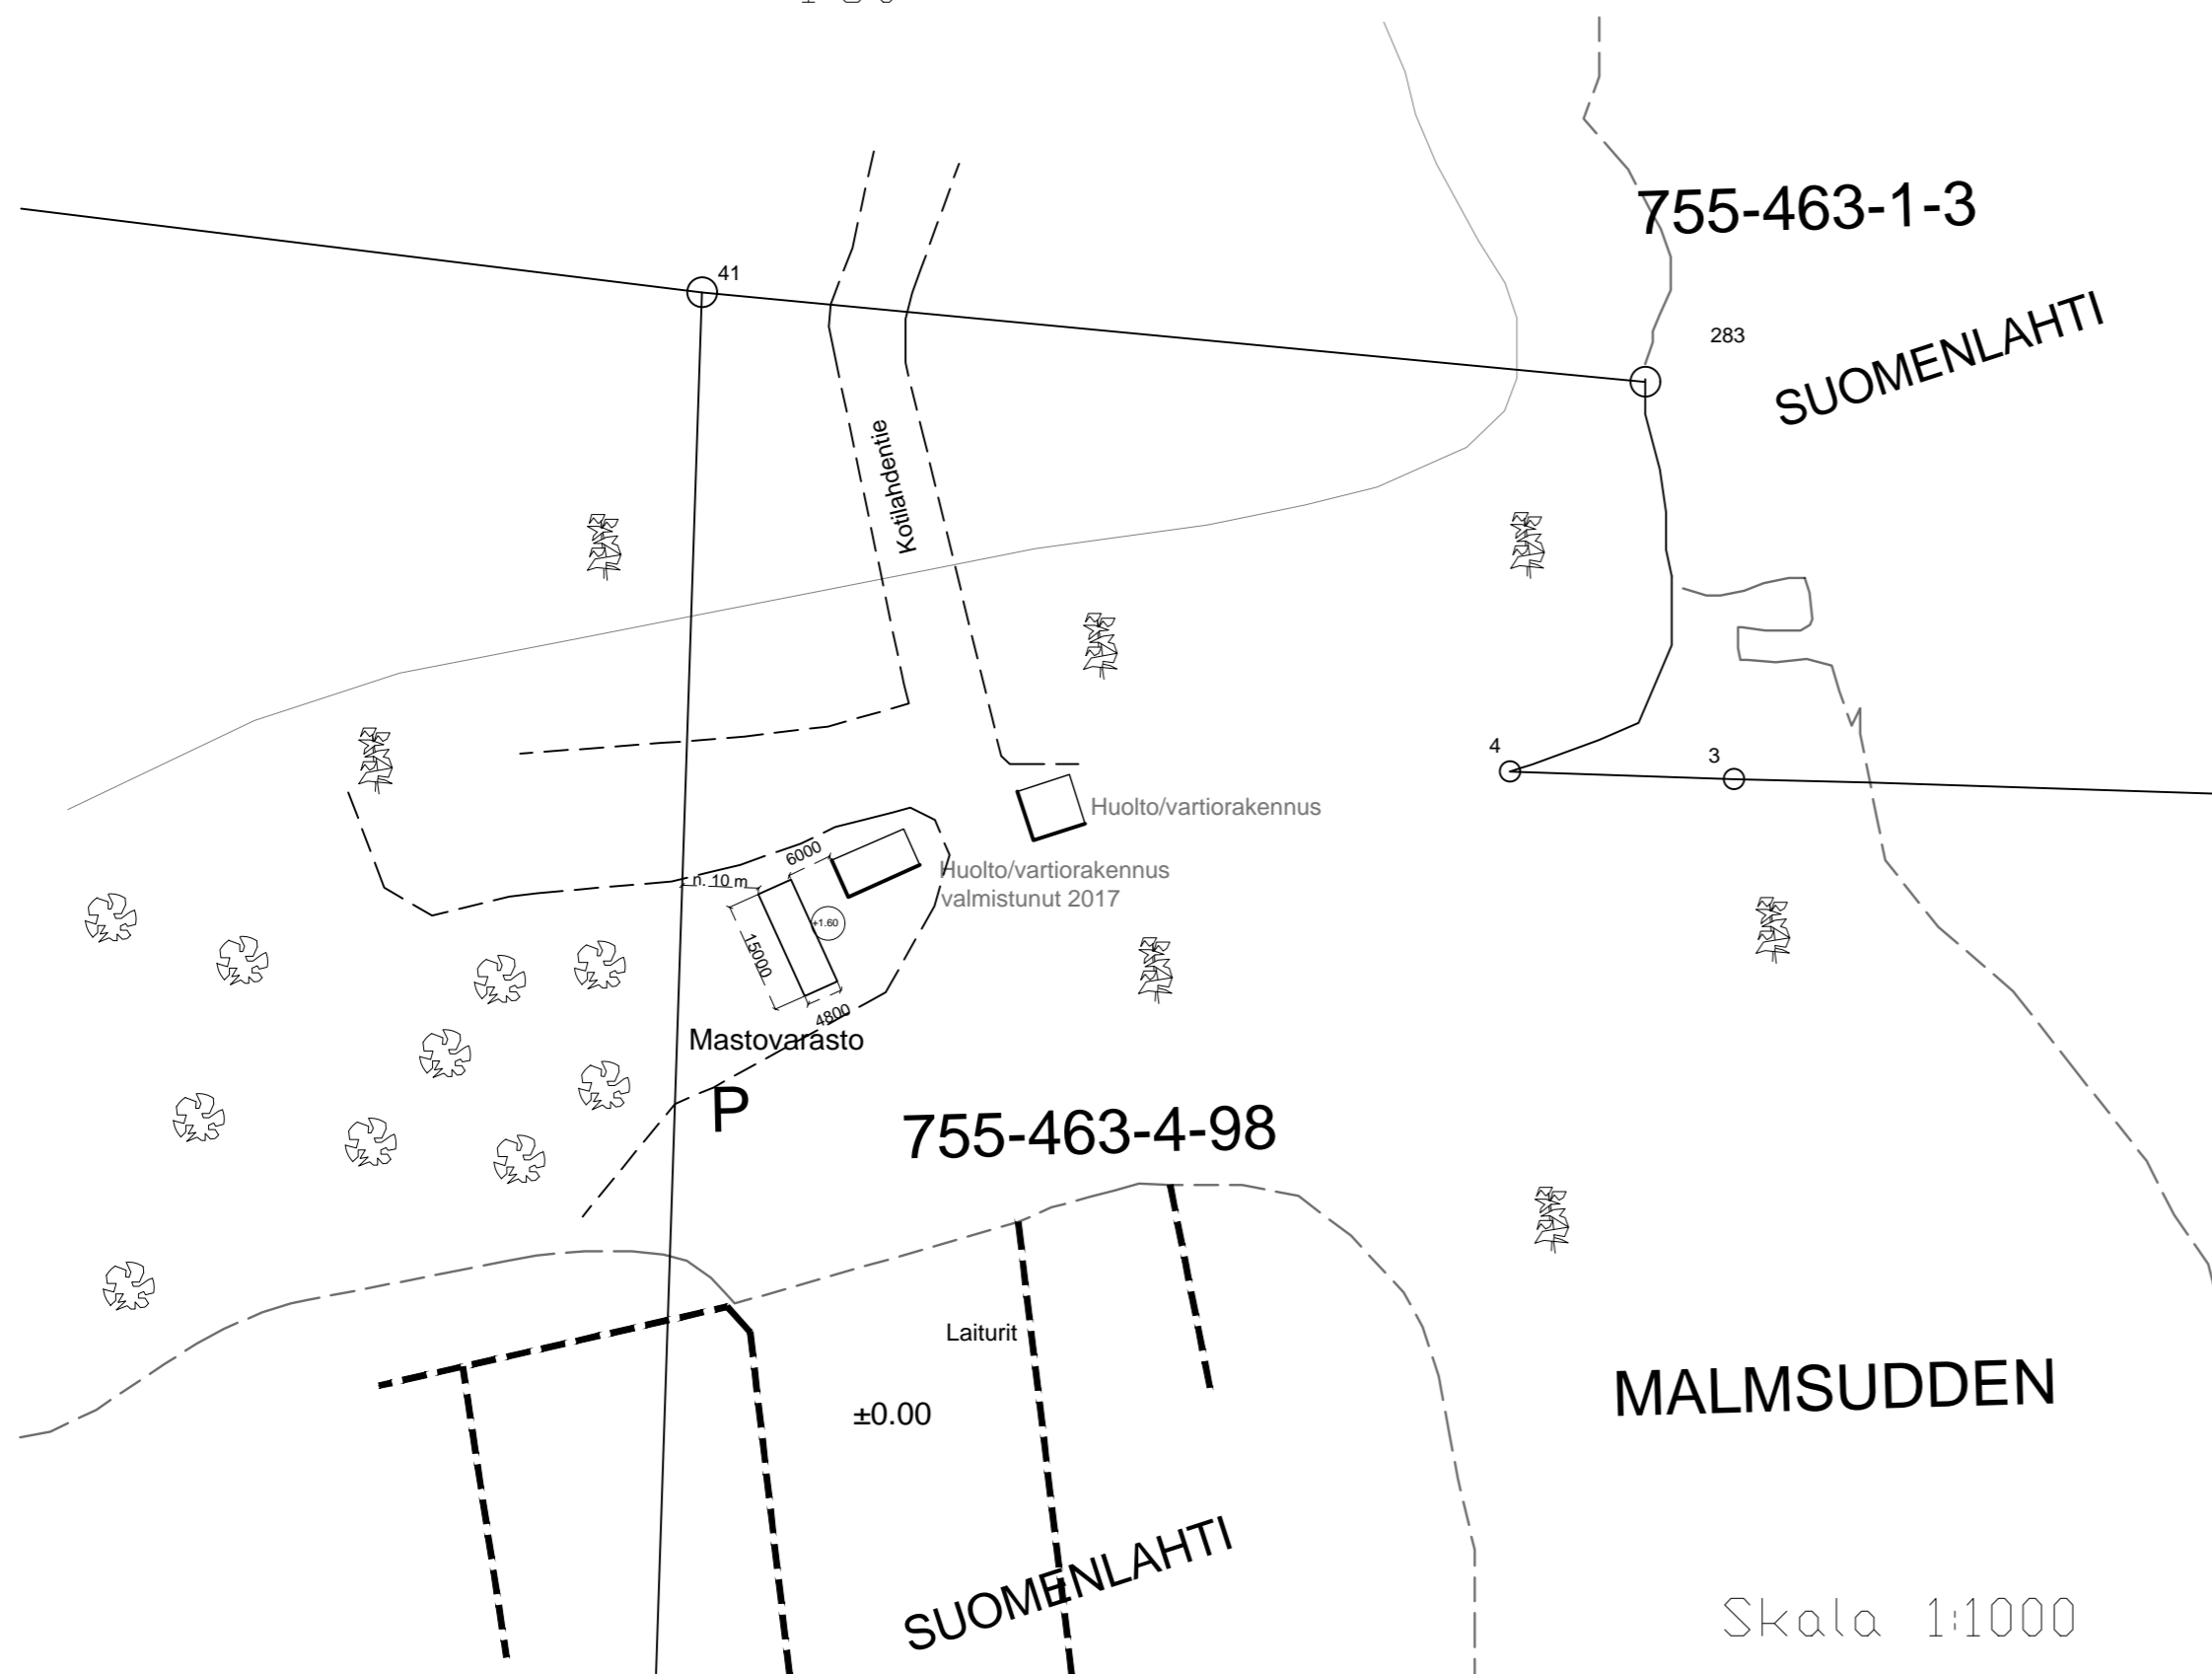

K.osa/Kylä Kortteli/Tila Tontti/Rn:o		Viranomaisten arkistointimerkintä varten	
SIUNTIO/PICKALA 755-463-4-98			
Rakennustoimenpide UUDISRAKENNUS		Piirustustyyppi PÄÄPIIRUSTUS	Juoks.n:o
Rakennuskohteen nimi ja osoite		Piirustuksen sisältö	Mittakaava
MASTOVARASTO SIUNTION VENEKERHO KOTILAHDENTIE 8 02580 SIUNTIO		JULKISIVUT POHJA ASEMAPIIRROS	1:100 1:75 1:1000
Suunnittelija		Suunnittelualue	piir. n:o
RAKENNUSSUUNNITTELU J. Lehtiniemi Trollbölentie 18 10660 TAMMISAARI Tel. 0407357468		<b>ARK</b>	
pvm.	piirt.		työ n:o
16.12.2019	JLe		